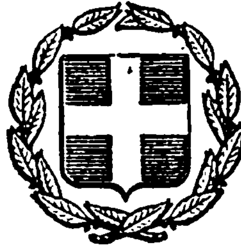


ΕΦΗΜΕΡΙΣ ΤΗΣ ΚΥΒΕΡΝΗΣΕΩΣ
ΤΗΣ ΕΛΛΗΝΙΚΗΣ ΔΗΜΟΚΡΑΤΙΑΣ

ΕΝ ΑΘΗΝΑΙΣ
ΤΗ, 13 ΙΑΝΟΥΑΡΙΟΥ 1982

ΤΕΥΧΟΣ ΤΕΤΑΡΤΟΝ

ΑΡΙΘΜΟΣ ΦΥΛΛΟΥ
12

ΠΕΡΙΕΧΟΜΕΝΑ

ΑΠΑΛΛΟΤΡΙΩΣΕΙΣ

ΑΠΟΦΑΣΕΙΣ

ΑΠΑΛΛΟΤΡΙΩΣΕΙΣ

ΑΠΟΦΑΣΕΙΣ

Ἀριθ. 2178 (1)

Περὶ κηρύξεως ὡς ἀναδασωτέας ἐκτάσεως 144 τ.μ. στὴ θέση Σκούρη Γκλιάτη τοῦ Δήμου Μαρκοπούλου Μεσογαίας, Ν. Ἀττικῆς, Διαμ. Ἀνατ. Ἀττικῆς.

Ο ΝΟΜΑΡΧΗΣ ΑΤΤΙΚΗΣ
ΔΙΑΜΕΡΙΣΜΑ ΑΝΑΤ. ΑΤΤΙΚΗΣ

Ἔχοντας ὑπόψη:

1. Τὶς περὶ διοικητικῆς ἀποκεντρώσεως διατάξεις.

2. Τὶς διατάξεις τοῦ Ν. 998/79 «περὶ προστασίας τῶν δασῶν καὶ τῶν δασικῶν ἐν γένει ἐκτάσεων τῆς Χώρας» καὶ συγκεκριμένα: α) τοῦ ἄρθρου 41 παρ. 1, 1) τοῦ ἄρθρου 38 παρ. 1.

3. Τὴ Δ/γὴ τοῦ Ὑπουργείου Γεωργίας: 160417/1180/8.7.1980 «περὶ ὁδηγιῶν γιὰ τὶς ἀναδασωτέες ἐκτάσεις».

4. Τὴ 5252/10.7.81 πρόταση τοῦ ἁρμοδίου Δασαρχείου Πεντέλης περὶ κηρύξεως ἀναδασωτέας, τῆς ἀναφερομένης στὸ θέμα ἐκτάσεως, ἀποφασίζουμε:

Κηρύσσουμε ἀναδασωτέα, μὲ σκοπὸ τὴν ἐπαναδημιουργία καὶ διατήρηση τῆς δασικῆς βλαστήσεως ποὺ καταστράφηκε ἀπὸ ἀλλαγὴ χρήσεως τὴ δασικὴ ἔκταση ποὺ βρίσκεται στὴ θέση Σκούρη Γκλιάτη τοῦ Δήμου Μαρκοπούλου Μεσογαίας καὶ προσδιορίζεται ἀπὸ τὰ στοιχεῖα................... ὅπως φαίνεται στὸ συνημμένο διάγραμμα, τὸ ὁποῖο ἀποτελεῖ ἀναπόσπαστο μέρος τῆς ἀποφάσεως αὐτῆς καὶ ἔχει ὅρια:

Ἀνατολικά: Μὲ ἔκταση τοῦ ὑπ' ἀριθ. 6082/135/17.7.1975 .Π.Δ.Α. κατὰ Ὀνουφ. Κολοβοῦ ἀκυρωθέν.

Δυτικά: Μὲ δημόσια δασικὴ ἔκταση.


Βόρεια: Ὁμοίως.

Νότια: Ὁμοίως.

Ἡ ἀπόφαση αὐτὴ νὰ δημοσιευθεῖ στὴν Ἐφημερίδα τῆς Κυβερνήσεως.

Ἀγ. Παρασκευὴ 23 Σεπτεμβρίου 1981

Ὁ Νομάρχης
ΑΛΕΞΑΝΔΡΟΣ ΚΑΖΟΓΛΗΣ

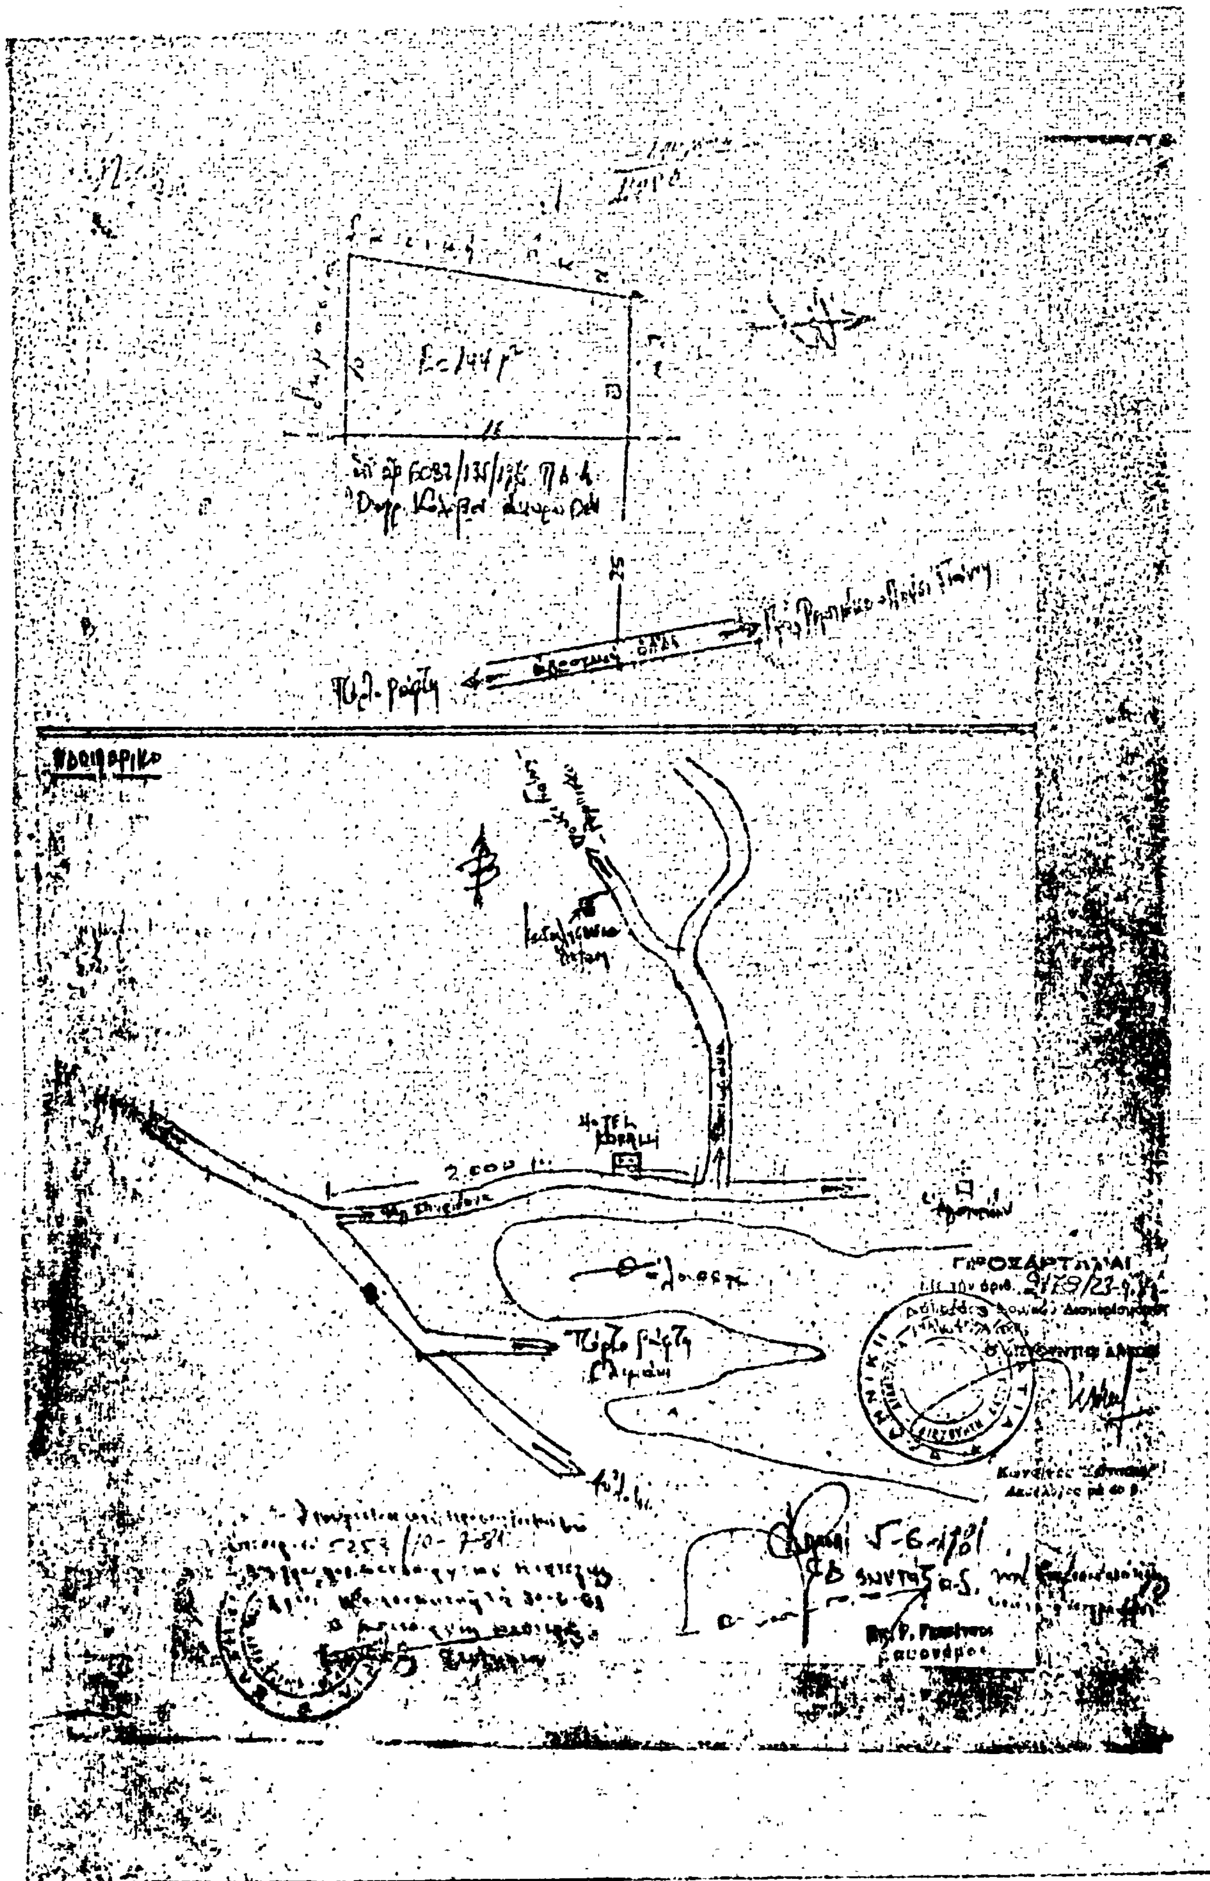

'Αριθ. Ζ/3495 (2)

Περὶ κηρύξεως ὡς ἀναδασωτέας ἐκτάσεως 6,202 στρεμ. στὴ θέση Μάγειρας—Βαθυμέσμ τῆς Κοινότητας Πετριῶν Ν. Εὐβοίας.

Ο ΝΟΜΑΡΧΗΣ ΕΥΒΟΙΑΣ

Ἔχοντας ὑπόψη:

1. Τὶς διατάξεις περὶ Διοικητικῆς Ἀποκεντρώσεως.

2. Τὶς διατάξεις Ν. 998/79 «περὶ προστασίας δασῶν καὶ δασικῶν ἐν γένει ἐκτάσεων τῆς Χώρας» καὶ συγκεκριμένα: α) τοῦ ἄρθρου 41 παρ. 1, β) τοῦ ἄρθρου 38 παρ. 1.

3. Τὶς α) 160417/1180/8.7.80 καὶ ε) 182447/3049/24.9.80 δ/γὲς .ΥΓ.

4. Τὴ Ζ/4620/24.9.81 πρόταση τοῦ Δασαρχείου Χαλκίδος περὶ κηρύξεως ὡς ἀναδασωτέας τῆς ἀναφερομένης στὸ θέμα ἐκτάσεως, ποὺ καταλήφθηκε παράνομα (ὑλοτομήθηκε —ἐκχερσώθηκε), ἀποφασίζουμε:

Κηρύσσουμε ὡς ἀναδασωτέα, μὲ σκοπὸ τὴν διατήρηση τοῦ χαρακτῆρα τοῦ δάσους καὶ τὴν προστασία καὶ ἀνάπτυξη τῆς δασικῆς βλαστήσεως, τὴν δημοσία δασικὴ ἔκταση τῶν 6,202 στρεμ. ποὺ βρίσκεται στὴ θέση Μάγειρας—Βαθυμέσμ τῆς Κοινότητας Πετριῶν Ν. Εὐβοίας καὶ προσδιορίζεται μὲ τὰ στοιχεῖα 1. 2. 3. 4. 5. 6. 7. 8. 9. 10. 11. 12. 1, ὅπως φαίνεται στὸ συνημμένο διάγραμμα, τὸ ὁποῖο ἀποτελεῖ ἀναπόσπαστο μέρος τῆς ἀποφάσεως αὐτῆς καὶ ἔχει ὅρια:

Ἀνατολικά: Δημόσια δασικὴ ἔκταση.

Δυτικά: Δημόσια δασικὴ ἔκταση, ἀγροτικὸς δρόμος πρὸς Παναγία Ἀμπελουσιά.

Βόρεια: Ἀγροτικὸς δρόμος πρὸς Παναγία Ἀμπελουσιά.

Νότια: Δημόσια δασικὴ ἔκταση.

Ἡ ἀποκατάσταση τῆς δασικῆς βλαστήσεως θὰ γίνει μὲ φυσικὴ ἀναγέννηση.

Ἡ ἀπόφαση αὐτὴ νὰ δημοσιευθεῖ στὴν Ἐφημερίδα τῆς Κυβερνήσεως.

Χαλκίδα 1 Ὀκτωβρίου 1981

Ὁ Νομάρχης
ΑΝΔΡ. ΝΙΚΟΛΑΟΥ



ΣΧΕΔΙΑΓΡΑΜΜΑ

Δημοσίας δασικής εκτάσεως στη θέση [illegible] περιφερείας Κοινότητος [illegible] που [illegible] ([illegible]) [illegible] από τον [illegible]

Έκτασις 1-2-3-4-5-6-7-8-9-10-11-12-1 = 6,202 [illegible]

ΚΛΙΜΑΞ 1:1000

1/10/81

ΑΓΡΟΤΙΚΟΣ ΔΡΟΜΟΣ

33,50 μ.

28 μ.

12 μ.

40,80 μ.

38 μ.

33 μ.

1 2 3 4 5 6 7 8 9 10 11 12

[illegible]

Ἀριθ. 3647 (3)

Περὶ κηρύξεως ἀναδασωτέας ἐκτάσεως 40 στρεμμάτων, στὴ θέση «Κρύα Βρύση» τῆς Κοινότητας Καλλιφύτου, τοῦ Νομοῦ Δράμας.

Ο ΝΟΜΑΡΧΗΣ ΔΡΑΜΑΣ

Ἔχοντας ὑπόψη:

1. Τὶς περὶ διοικητικῆς ἀποκεντρώσεως διατάξεις.

1. Τὶς διατάξεις τοῦ Ν. 998/1979 «περὶ προστασίας τῶν δασῶν καὶ τῶν δασικῶν ἐν γένει ἐκτάσεων τῆς Χώρας» καὶ συγκεκριμένα: α) Τοῦ ἄρθρου 41 παρ. 1, β) τοῦ ἄρθρου 38 παρ. 1.

3. Τὶς δ/γὲς τοῦ Ὑπουργείου Γεωργίας: α) 160417/1180/8.7.80, β) 182447/3049/24.9.80, γ) 164836/3163/10.8.81, δ) 167660/3282/20.8.81.

4. Τὴν 9646/24.9.81 πρόταση τοῦ Δασαρχείου Δράμας περὶ κηρύξεως ἀναδασωτέας, τῆς ἀναφερομένης στὸ θέμα ἐκτάσεως, ἀποφασίζουμε:

Κηρύσσουμε ἀναδασωτέα, μὲ σκοπὸ τὴν προστασία γιὰ τὴν ἐπαναδημιουργία τῆς δασικῆς βλαστήσεως ποὺ καταστράφηκε κατὰ τὴν πυρκαϊὰ τῆς 23.7.81 τὴ δημόσια δασικὴ ἔκταση τῶν σαράντα (40) στρεμμάτων ποὺ βρίσκεται στὴ θέση «Κρύα Βρύση» τῆς Κοινότητας Μακρυπλαγίου καὶ προσδιορίζεται ἀπὸ τὰ στοιχεῖα Α Β Γ Δ Ε ΣΤ, ὅπως φαίνονται στὸ συνημμένο διάγραμμα, τὸ ὁποῖο ἀποτελεῖ ἀναπόσπαστο μέρος τῆς ἀποφάσεως αὐτῆς καὶ ἔχει ὅρια:

Ἀνατολικά: Ρέμμα Καλλιφύτου
Δυτικά: Δασικὴ ἔκταση
Βόρεια: Δασικὴ ἔκταση
Νότια: Δασικὴ ἔκταση.

Ἡ ἀποκατάσταση τῆς βλαστήσεως θὰ γίνει μὲ φυσικὴ ἀναγέννηση.

Ἡ ἀπόφαση αὐτὴ νὰ δημοσιευθεῖ στὴν Ἐφημερίδα τῆς Κυβερνήσεως.

Δράμα, 30 Σεπτεμβρίου 1981

Ὁ Νομάρχης
ΑΝΑΣΤ. ΝΙΚΟΛΑΪΔΗΣ


ΔΙΑΓΡΑΜΜΑ

ΚΗΡΥΞΗΣ ΔΗΜΟΣΙΑΣ ΔΑΣΙΚΗΣ ΕΚΤΑΣΕΩΣ

ΣΤΗ ΘΕΣΗ «ΚΡΥΑ ΒΡΥΣΗ» ΚΑΛΛΙΦΥΤΟΥ


ΚΛΙΜΑΚΑ 1:5000

Ανήκει εις την ... 2947/81 απόφαση Νομάρχου Δράμας

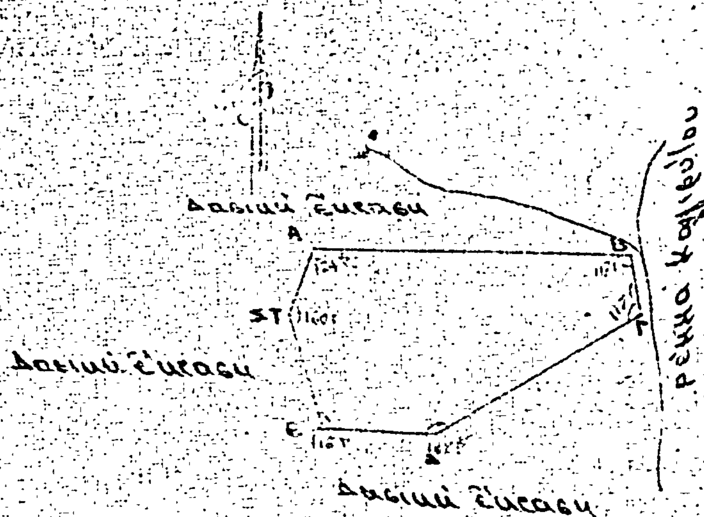

Ο Δασάρχης

Δημ. Τσεμπερλίδης

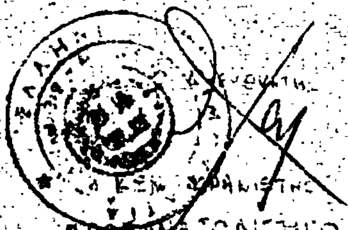

ΠΡΟΣΑΝΑΤΟΛΙΣΤΙΚΟ ΑΠΟΣΠΑΣΜΑ

ΧΑΡΤΟΥ ΠΕΡΙΟΧΗΣ ΚΑΛΛΙΦΥΤΟΥ

ΥΠΟΜΝΗΜΑ

Ο Δασολόγος

Γ. Μπιλιούρης

Ἀριθ. 1567 (4)

Περὶ κηρύξεως ὡς ἀναδασωτέας ἐκτάσεως 1.040 στρεμμάτων, στὴ θέση Διάσελα τῆς Κοινότητας Πακίων, τοῦ Νομοῦ Λακωνίας.

Ο ΝΟΜΑΡΧΗΣ ΛΑΚΩΝΙΑΣ

Ἔχοντας ὑπόψη:

1. Τὶς περὶ διοικητικῆς ἀποκεντρώσεως διατάξεις.

2. Τὶς διατάξεις τοῦ Ν. 998/1979 «περὶ προστασίας τῶν δασῶν καὶ τῶν δασικῶν ἐν γένει ἐκτάσεων τῆς Χώρας» καὶ συγκεκριμένα: α) τοῦ ἄρθρου 41 παρ. 1, β) τοῦ ἄρθρου 38 παρ. 1.

3. Τὶς διαταγὲς τοῦ Ὑπουργείου Γεωργίας: α) 160417/1180/8.7.1980, β) 182447/3049/24.9.1980.

4. Τὴν 2348/21.9.1981 πρόταση τοῦ Δασαρχείου Μολάων περὶ κηρύξεως ἀναδασωτέας τῆς ἀναφερομένης στὸ θέμα ἐκτάσεως, ἀποφασίζουμε:

Α΄. Κηρύσσουμε ἀναδασωτέα, μὲ σκοπὸ τὴν ἀποκατάσταση τῆς δασικῆς βλαστήσεως τῶν εἰδῶν πρίνου, σχίνου, ἀσπαλάθου καὶ ἀφάνας ποὺ καταστράφηκε ἀπὸ πυρκαϊὰ στὶς 5 Αὐγούστου 1981 τὴ δημόσια δασικὴ ἔκταση τοῦ ἑνὸς στρέμματος καὶ σαράντα τετραγωνικῶν μέτρων (1,040 στρεμμάτων), κατηγορίας παρ. 1 ἄρθρου 3 Ν. 998/79, ποὺ βρίσκεται στὴ θέση Διάσελα τῆς Κοινότητας Πακίων καὶ προσδιορίζεται ἀπὸ τὰ στοιχεῖα Α Β Γ Δ Ε Ζ Α ὅπως φαίνονται στὸ συνημμένο διάγραμμα, τὸ ὁποῖο ἀποτελεῖ ἀναπόσπαστο μέρος τῆς ἀποφάσεως αὐτῆς καὶ ἔχει ὅρια:


Ἀνατολικά: Ἁμαξιτὸς δρόμος Μολάων — Ἐλαίας.
Δυτικά: Δημόσια δασικὴ ἔκταση.
Βόρεια: Δημόσια δασικὴ ἔκταση καὶ Συκοπερίβολο Δ. Μαχαίρα.
Νότια: Ἀγροτικὸς δρόμος καὶ ἐκεῖθεν δημόσια δασικὴ ἔκταση.


Β΄. Ὁρίζουμε ἡ ἀναδάσωση τῆς περιοχῆς νὰ γίνει μὲ φυσικὴ ἀναγέννηση γιὰ τὴν προστασία τῆς ὁποίας θὰ ἐκδοθεῖ Δασικὴ Ἀστυνομικὴ Διάταξη βοσκῆς κ.τ.λ. ἀπὸ τὸ Δασαρχεῖο Μολάων.


Ἡ ἀπόφαση αὐτὴ νὰ δημοσιευθεῖ στὴν Ἐφημερίδα τῆς Κυβερνήσεως.

Σπάρτη 30 Σεπτεμβρίου 1981

Ὁ Νομάρχης
ΚΩΣΤΑΣ ΒΑΣΙΛΕΙΟΥ

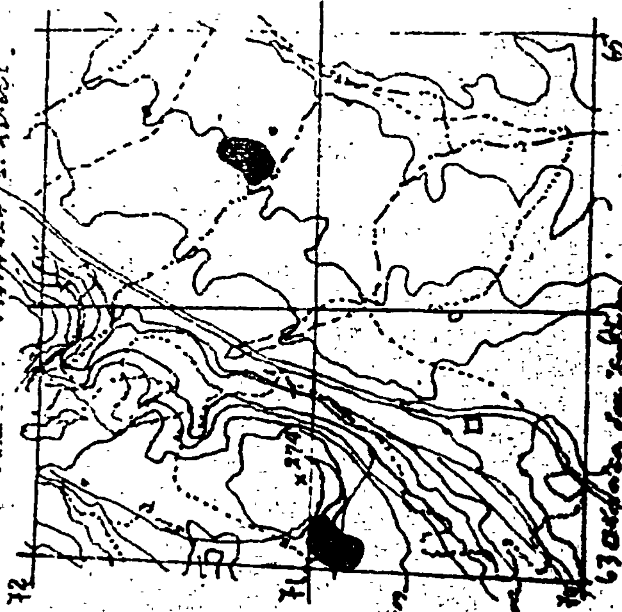

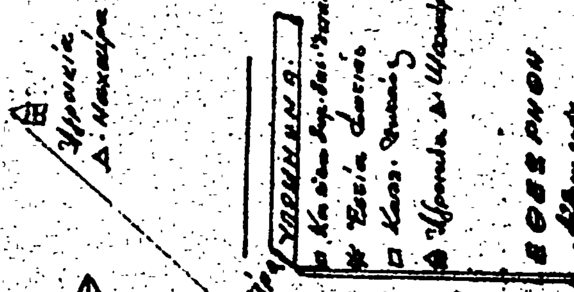

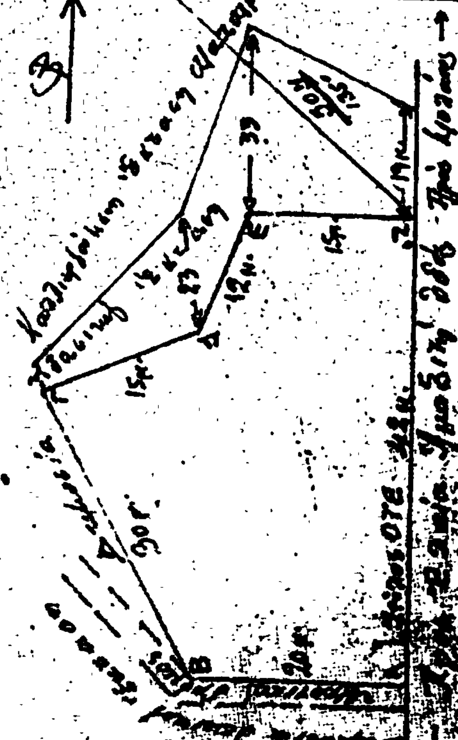

Αριθ. 1458 (5)

Περί κηρύξεως ώς άναδασωτέας έκτάσεως 9.100 στρεμμάτων, στή θέση Παλαιά Βάλτα της Κοινότητας Βάλτας, τοῦ Νομοῦ Μεσσηνίας.

Ο ΝΟΜΑΡΧΗΣ ΜΕΣΣΗΝΙΑΣ

Έχοντας ύπόψη:

1. Τις περί διοικητικής άποκεντρώσεως διατάξεις.

2. Τις διατάξεις τοῦ Ν. 998/1979 «περί προστασίας τῶν δασῶν καί τῶν δασικῶν έν γένει έκτάσεων τῆς Χώρας» καί συγκεκριμένα: α) τοῦ ἄρθρου 41 παρ. 1, β) τοῦ ἄρθρου 38 παρ. 1.

3. Τις διαταγές τοῦ Ύπουργείου Γεωργίας: α) 160417/1180/8.7.80, β) 182447/3049/24.9.80.

4. Τήν 2606/21.9.1981 πρόταση τοῦ Δασαρχείου Κυπαρισσίας περί κηρύξεως άναδασωτέας, τῆς άναφερόμενης στό θέμα έκτάσεως, άποφασίζουμε:

Κηρύσσουμε άναδασωτέα, μέ σκοπό τήν προστασία γιά τήν έπαναδημιουργία τῆς δασικῆς βλαστήσεως πού καταστράφηκε άπό πυρκαϊά στίς 23.5.1981 τή δημόσια δασική έκταση 9.100 στρεμμάτων πού βρίσκεται στή θέση Παλαιά Βάλτα τῆς Κοινότητας Βάλτας καί προσδιορίζεται άπό τά στοιχεῖα Α Β Γ Δ Ε Ζ Η Θ Ι Κ Λ Μ Ν Ξ Ο Α ὅπως φαίνονται στό συνημμένο διάγραμμα, τό όποῖο άποτελεῖ άναπόσπαστο μέρος τῆς άποφάσεως αὐτῆς καί έχει ὅρια:

Άνατολικά: Μέ έγκαταλειμμένο άγρό Νικολάου Τσόπελα.
Δυτικά: Μέ δημόσια δασική έκταση.
Βόρεια: Μέ δημόσια δασική έκταση.
Νότια: Μέ άγρό Νικολάου Τσόπελα.

Ή άπόφαση αὐτή νά δημοσιευθεῖ στήν Έφημερίδα τῆς Κυβερνήσεως.

Καλαμάτα, 24 Σεπτεμβρίου 1981

Ό Νομάρχης
ΚΥΡ. ΣΤΕΦΑΝΑΚΟΣ

ΤΟΠΟΓΡΑΦΙΚΟ ΔΙΑΓΡΑΜΜΑ

Αναδασωτέας εκτάσεως που κάηκε στη θέση «Παλαιά Βάλτα» περιφέρειας της Κοινότητος Βάλτας

ΑΠΟΣΠΑΣΜΑ ΧΑΡΤΟΥ
ΜΕ ΚΛΙΜΑΚΑ 1:50000

θέση αναδασωτέας εκτάσεως

Δάσος ιδιωτική έκταση

Άδρος Νικολάου Τσόπελα

Παλαιός Άδρος Νικ. Τσόπελα

Κλίμακα 1:1000
Εμβαδόν 9.100

Α.Β.Γ.....Ν.Ο.Α. Αναδασωτέα έκταση

Ανήκει στην 1458/1981 απόφαση του Νομάρχου Μεσσηνίας

ΘΕΩΡΗΘΗΚΕ

21-9-1981 ...χης ...ΕΦΑΝΑΚΟΣ

Κ... -9- 1981 ...Δασών Μάρκος Ξεεντάκης

21-9-1981 ... Δασαρχ... Κυπαρισσίας ...ορος Πολίτης Δασολόγος 4ου βαθμού

Κυπαρισσία 25-9-1981 Ο Συντάκτης Νικόλαος ... Τεχνολόγος Δασοπονίας

Αριθ. 1471 (6)

Περὶ κηρύξεως ὡς ἀναδασωτέας ἐκτάσεως 0,550 στρεμμάτων, στὴ θέση Μπέκι τῆς Κοινότητας Βάλτας, τοῦ Νομοῦ Μεσσηνίας.

Ο ΝΟΜΑΡΧΗΣ ΜΕΣΣΗΝΙΑΣ

Ἔχοντας ὑπόψη:

1. Τὶς περὶ διοικητικῆς ἀποκεντρώσεως διατάξεις.

2. Τὶς διατάξεις τοῦ Ν. 998/1979 «περὶ προστασίας τῶν δασῶν καὶ τῶν δασικῶν ἐν γένει ἐκτάσεων τῆς Χώρας» καὶ συγκεκριμένα: α) τοῦ ἄρθρου 41 παρ. 1, β) τοῦ ἄρθρου 38 παρ. 1.

3. Τὶς διαταγὲς τοῦ Ὑπουργείου Γεωργίας: α) 160417/1180/8.7.1980, β) 182447/3049/24.9.1980.

4. Τὴν 2648/23.9.1981 πρόταση τοῦ Δασαρχείου Κυπαρισσίας περὶ κηρύξεως ἀναδασωτέας, τῆς ἀναφερομένης στὸ θέμα ἐκτάσεως, ἀποφασίζουμε:

Κηρύσσουμε ἀναδασωτέα, μὲ σκοπὸ τὴν προστασία γιὰ τὴν ἐπαναδημιουργία τῆς δασικῆς βλαστήσεως ποὺ καταστράφηκε ἀπὸ πυρκαϊὰ στὶς 20—25 Μαρτίου 1981 τὴ δημόσια δασικὴ ἔκταση 0,550 στρεμμάτων ποὺ βρίσκεται στὴ θέση Μπέκι τῆς Κοινότητας Βάλτας καὶ προσδιορίζεται ἀπὸ τὰ στοιχεῖα Α Β Γ Δ Ε Α ὅπως φαίνονται στὸ συνημμένο διάγραμμα, τὸ ὁποῖο ἀποτελεῖ ἀναπόσπαστο μέρος τῆς ἀποφάσεως αὐτῆς καὶ ἔχει ὅρια:

Ἀνατολικά: Μὲ δημόσια δασικὴ ἔκταση.
Δυτικά: Μὲ ἀγρὸ Θεοδώρου Δαϊδινίδη καὶ δημόσια δασικὴ ἔκταση.
Βόρεια: Μὲ δημόσια δασικὴ ἔκταση.
Νότια: Μὲ ἀγρὸ Θεοδώρου Δαϊδινίδη καὶ δημόσια δασικὴ ἔκταση.

Ἡ ἀπόφαση αὐτὴ νὰ δημοσιευθεῖ στὴν Ἐφημερίδα τῆς Κυβερνήσεως.

Καλαμάτα, 1 Ὀκτωβρίου 1981


Ὁ Νομάρχης
ΚΥΡ. ΣΤΕΦΑΝΑΚΟΣ

ΤΟΠΟΓΡΑΦΙΚΟ ΔΙΑΓΡΑΜΜΑ

Αναδασωτέας εκτάσεως, πού κάηκε, στή θέση «Μπέκι» περιφερείας τής Κοινότητος Βάλτας.

ΑΠΟΣΠΑΣΜΑ ΧΑΡΤΟΥ
ΜΕ ΚΛΙΜΑΚΑ 1:50000

— ■ Θέση άναδασωτέας εκτάσεως

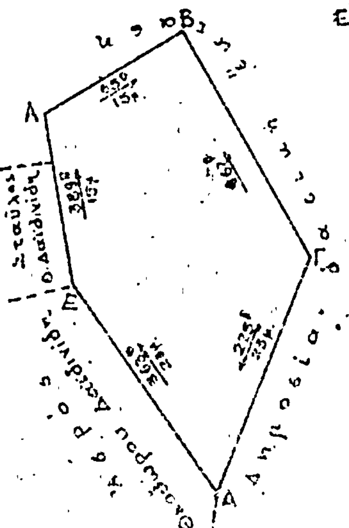

ΑΒΓΔΕ = άναδασωτέα έκταση
Εμβαδό: 0,550 στρέμματα



Κλίμακα 1:500

Κηρύχθηκε στην ..../1981 απόφαση τού Νομάρχου Μεσσηνίας.


ΘΕΩΡΗΘΗΚΕ



Κ... ..-9-1981
ΚΥΡ. ΣΤΕΦΑΝΑΚΟΣ




Κα... ...-9-1981
Ό ...
Μάρκος Αφεντάκης

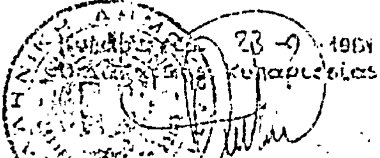

Κυπαρισσία 23-9-1981
... Κυπαρισσίας
Θεόδωρος Πολίτης
Αντιπύραρχος 4ου βαθμού

Κυπαρισσία 23-9-1981
Ό Συντάκτης

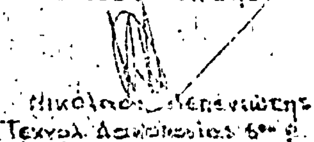

Νικόλαος Λεπενιώτης
Τεχνολ. Δασοπονίας 6ου β.

Ἀριθ. 2452 (7)

Περὶ κηρύξεως ἀναδασωτέας ἐκτάσεως 0,004 στρεμμάτων στὴ θέση Γλυφονέρια τῆς Κοινότητας Γλύφας τοῦ Νομοῦ Φθιώτιδος.

Ο ΝΟΜΑΡΧΗΣ ΦΘΙΩΤΙΔΟΣ

Ἔχοντας ὑπόψη:

1. Τὶς περὶ διοικητικῆς ἀποκεντρώσεως διατάξεις.

2. Τὶς διατάξεις τοῦ Ν. 998/79 «περὶ προστασίας τῶν δασῶν καὶ τῶν δασικῶν ἐν γένει ἐκτάσεων Χώρας» καὶ συγκεκριμένα: α) τοῦ ἄρθρου 41 παρ. 1 καὶ 3, β) τοῦ ἄρθρου 38 παρ. 1.

3. Τὶς διαταγὲς τοῦ Ὑπουργείου Γεωργίας: α) 160417/1180/8.7.80, β) 182447/3049/24.9.80.

4. Τὴν 6040/10.9.81 πρόταση τοῦ Δασαρχείου Λαμίας περὶ κηρύξεως ἀναδασωτέας, τῆς ἀναφερομένης στὸ θέμα ἐκτάσεως, ἀποφασίζουμε:

Κηρύσσουμε ἀναδασωτέα μὲ σκοπὸ τὴ διατήρηση τοῦ χαρακτήρα τῆς δασικῆς ἐκτάσεως καὶ ἐπαναδημιουργία τῆς δασικῆς βλαστήσεως ποὺ θὰ ἐπιτευχθεῖ μὲ φυσικὴ ἀναγέννηση, ὥστε νὰ ἀποκλεισθεῖ ἡ διάθεση αὐτῆς γιὰ ἄλλο σκοπὸ τὴ δημόσια ἔκταση τεσσάρων (4,00) τετρ. μέτρων ποὺ βρίσκεται στὴ θέση Γλυφονέρια τῆς Κοινότητος Γλύφας καὶ προσδιορίζεται ἀπὸ τὰ στοιχεῖα Α, Β, Γ, Δ, Α, ὅπως φαίνονται στὸ συνημμένο διάγραμμα, τὸ ὁποῖο ἀποτελεῖ ἀναπόσπαστο μέρος τῆς ἀποφάσεως αὐτῆς καὶ ἔχει ὅρια:

Ἀνατολικά: Δημόσια δασικὴ ἔκταση.

Δυτικά: Μὲ δημόσια δασικὴ ἔκταση καὶ αὐτοκινητόδρομο ποὺ ἀπέχει 13μ.

Βόρεια: Μὲ δημόσια δασικὴ ἔκταση.

Νότια: Μὲ δημόσια δασικὴ ἔκταση.

Ἡ ἀπόφαση αὐτὴ νὰ δημοσιευθεῖ στὴν Ἐφημερίδα τῆς Κυβερνήσεως.

Λαμία 16 Σεπτεμβρίου 1981

Ὁ Νομαρχῶν Διευθυντὴς
ΙΩΑΝΝΗΣ ΚΟΥΜΟΥΤΣΟΣ

ΤΟΠΟΓΡΑΦΙΚΟ ΔΙΑΓΡΑΜΜΑ

ΠΑΡΑΝΟΜΩΣ ΚΑΤΑΛΗΦΘΕΙΣΗΣ ΔΗΜΟΣΙΑΣ ΔΑΣΙΚΗΣ ΕΚΤΑΣΕΩΣ ΓΙΑ ΤΗΝ ΚΗΡΥΞΗ ΤΗΣ ΩΣ ΑΝΑΔΑΣΩΤΕΑΣ ΚΕΙΜΕΝΟ ΣΤΗ ΘΕΣΗ «ΓΛΥΦΟΝΕΡΙΑ» ΚΟΙΝΟΤ. ΓΑΤΦΑΣ

ΕΜΒΑΔΟΝ 9004 στρ.

ΚΛΙΜΑΞ 1:500

Αυτοκινητόδρομος

ΠΡΟΣΑΝΑΤΟΛΙΣΤΙΚΟ ΔΙΑΓΡΑΜΜΑ

ΚΛΙΜΑΞ 1:50.000

Η ΓΕΝΙΚΗ ΔΙΕΥΘΥΝΣΗ ΤΟΥ ΕΘΝΙΚΟΥ ΤΥΠΟΓΡΑΦΕΙΟΥ

ΓΝΩΣΤΟΠΟΙΕΙ ΟΤΙ:

Ἡ ἐτήσια συνδρομὴ τῆς Ἐφημερίδας τῆς Κυβερνήσεώς, ἡ τιμὴ τῶν φύλλων της ποὺ πωλοῦνται τμηματικὰ καὶ τὰ τέλη δημοσιεύσεων στὴν Ἐφημερίδα τῆς Κυβερνήσεως, καθορίσθηκαν ἀπὸ 1 Ἰανουαρίου 1981 ὡς ἀκολούθως:

Α' ΕΤΗΣΙΕΣ ΣΥΝΔΡΟΜΕΣ

1. Γιὰ τὸ Τεῦχος Α'	Δραχ.	1.500
2. » » » Β'	»	3.000
3. » » » Γ'	»	1.000
4. » » » Δ'	»	2.500
5. » » » Νομικῶν Προσώπων Δ.Δ. κ.λπ.	»	1.000
6. » » » Ἀν. Εἰδ. Δικαστηρίου	»	200
7. » » » Παράρτημα	»	600
8. » » » Ἀνωνύμων Ἑταιρειῶν κ.λπ.	»	7.000
9. » » Δελτίο Ἐμπορικῆς καὶ Βιομηχανικῆς Ἰδιοκτησίας	»	600
10. Γιὰ ὅλα τὰ τεύχη καὶ τὸ Δ.Ε.Β.Ι.	»	15.000

Οἱ Δῆμοι καὶ οἱ Κοινότητες τοῦ Κράτους καταβάλλουν τὸ 1/2 τῶν ἀνωτέρω συνδρομῶν.

Ὑπὲρ τοῦ Ταμείου Ἀλληλοβοηθείας Προσωπικοῦ τοῦ Ἐθνικοῦ Τυπογραφείου (ΤΑΠΕΤ) ἀναλογοῦν τὰ ἑξῆς ποσά:

1. Γιὰ τὸ Τεῦχος Α'	Δραχ.	75
2. » » » Β'	»	150
3. » » » Γ'	»	50
4. » » » Δ'	»	125
5. » » » Νομικῶν Προσώπων Δ.Δ. κ.λπ.	»	50
6. » » » Ἀν. Εἰδ. Δικαστηρίου	»	10
7. » » » Παράρτημα	»	30
8. » » » Ἀνωνύμων Ἑταιρειῶν κ.λπ.	»	350
9. » » Δελτίο Ἐμπ. καὶ Βιομ. Ἰδιοκτησίας	»	30
10. Γιὰ ὅλα τὰ τεύχη	»	750

Β'. ΤΙΜΗ ΦΥΛΛΩΝ

Ἡ τιμὴ πωλήσεως κάθε φύλλου, μέχρις 8 σελ., εἶναι 7 δρχ., ἀπὸ 9 ὡς 24 σελ. 14 δρχ., ἀπὸ 25 ὡς 48 σελ. 20 δρχ., ἀπὸ 49 ὡς 80 σελ. 40 δρχ., ἀπὸ 81 σελ. καὶ ἄνω ἡ τιμὴ πωλήσεως κάθε φύλλου προσαυξάνεται κατὰ 40 δρχ. ἀνὰ 80 σελίδες.

Γ'. ΤΙΜΗ ΦΩΤΟΑΝΤΙΓΡΑΦΩΝ

Ἡ τιμὴ διαθέσεως στὸ κοινὸ τῶν ἐκδιδομένων ἀπὸ τὸ Ἐθνικὸ Τυπογραφεῖο φωτοαντιγράφων τῶν διαφόρων φύλλων τῆς Ἐφημερίδας τῆς Κυβερνήσεως καθορίζεται σὲ τρεῖς (3) δραχμὲς κατὰ σελίδα.

Δ'. ΤΕΛΗ ΔΗΜΟΣΙΕΥΣΕΩΝ

Ι. Στὸ τεῦχος Ἀνωνύμων Ἑταιρειῶν καὶ Ἑταιρειῶν Περιωρισμένης Εὐθύνης:

Α' Ἀνωνύμων Ἑταιρειῶν:

1. Τῶν καταστατικῶν	Δρχ.	18.000
2. Τῶν ἀποφάσεων «περὶ συγχωνεύσεως ἀνωνύμων ἑταιρειῶν»	»	18.000
3. Τῶν κωδικοποιήσεων τῶν καταστατικῶν (ΦΕΚ 309/67, τ. Β')	»	9.000
4. Τῶν τροποποιήσεων τῶν καταστατικῶν	»	5.000
5. Τῶν ἰσολογισμῶν κάθε χρήσεως	»	8.000
6. Τῶν ὑπουργικῶν ἀποφάσεων «περὶ παροχῆς ἀδείας ἐπεκτάσεως τῶν ἐργασιῶν Ἀσφαλιστικῶν Ἑταιρειῶν», τῶν ἐκθέσεων ἐκτιμήσεως περιουσιακῶν στοιχείων καὶ τῶν ἀποφάσεων τοῦ Δ.Σ. τοῦ ΕΛΤΑ, μὲ τὶς ὁποῖες ἐγκρίνονται καὶ δημοσιεύονται οἱ κανονισμοὶ αὐτοῦ	»	7.000
7. Τῶν ἀποφάσεων «περὶ ἐγκαταστάσεως ὑποκαταστήματος, διορισμοῦ γενικοῦ πράκτορος καὶ παροχῆς πληρεξουσιότητος πρὸς ἀντιπροσώπευσιν ἐν Ἑλλάδι ἀλλοδαπῶν Ἑταιρειῶν» καὶ τῶν ἀποφάσεων «περὶ μεταβιβάσεως τοῦ χαρτοφυλακίου Ἀσφαλιστικῶν Ἑταιρειῶν κατὰ τὸ ἄρθρο 59 παρ. 1 τοῦ Ν.Δ. 400/70»	»	4.000
8. Τῶν ἀνακοινώσεων γιὰ κάθε μεταβολὴ ποὺ γίνεται μὲ ἀπόφαση Γ.Σ. ἢ Δ.Σ., τῶν προσκλήσεων σὲ γενικὲς συνελεύσεις, τῶν κατὰ τὸ ἄρθρο 32 τοῦ Ν. 2190/20 γνωστοποιήσεων, τῶν ἀνακοινώσεων, ποὺ προβλέπονται ἀπὸ τὸ ἄρθρο 59 παρ. 3 τοῦ Ν.Δ. 400/1970 «περὶ Ἀλλοδαπῶν Ἀσφαλιστικῶν Ἑταιρειῶν», τῶν ἀποφάσεων τοῦ Διοικητικοῦ Συμβουλίου τοῦ ΕΛΤΑ, ποὺ ἀναφέρονται σὲ προσωρινὲς διατάξεις καὶ τῶν ἀποφάσεων τοῦ Ὑπ. Συγκοινωνιῶν διὰ τοὺς ΗΛΠΑΠ - ΗΣΑΠ - ΟΣΕ	»	2.000
9. Τῶν συνοπτικῶν μηνιαίων καταστάσεων τῶν Τραπεζικῶν Ἑταιρειῶν	»	2.000
10. Τῶν ἀποφάσεων τῆς ἐπιτροπῆς τοῦ Χρηματιστηρίου «περὶ εἰσαγωγῆς χρεωγράφων εἰς τὸ χρηματιστήριον πρὸς διαπραγμάτευσιν, συμφώνως πρὸς τὰς διατάξεις τοῦ ἄρθρου 2 παρ. 3 Α.Ν. 148/1967»	Δρχ.	2.000
11. Τῶν ἀποφάσεων τῆς ἐπιτροπῆς κεφαλαιαγορᾶς «περὶ διαγραφῆς χρεωγράφων ἐκ τοῦ χρηματιστηρίου, συμφώνως πρὸς τὰς διατάξεις τοῦ ἄρθρου 2 παρ. 4 Α.Ν. 148/67»	»	2.000
12. Τῶν ἀποφάσεων «περὶ ἐγκρίσεως τιμολογίων τῶν Ἀσφαλιστικῶν Ἑταιρειῶν»	»	2.000

Β' Ἑταιρειῶν Περιωρισμένης Εὐθύνης:

1. Τῶν καταστατικῶν	Δρχ.	2.000
2. Τῶν κωδικοποιήσεων τῶν καταστατικῶν	»	2.000
3. Τῶν ἰσολογισμῶν κάθε χρήσεως	»	2.500
4. Τῶν ἐκθέσεων ἐκτιμήσεως περιουσιακῶν στοιχείων	»	2.000
5. Τῶν τροποποιήσεων τῶν καταστατικῶν (γιὰ κάθε συμβολαιογραφικὴ πρᾶξη)	»	800
6. Τῶν ἀνακοινώσεων μὲ συμβολαιογραφικὴ πράξη	»	800
7. Τῶν ἀνακοινώσεων μὲ ἀπόφαση τῆς Γ.Σ.	»	600
8. Τῶν προσκλήσεων σὲ γενικὲς συνελεύσεις	»	600

Γ' Ἀλληλασφαλιστικῶν Συνεταιρισμῶν - Ἀλληλασφαλιστικῶν Ταμείων καὶ Φιλανθρωπικῶν Σωματείων:

1. Τῶν ὑπουργικῶν ἀποφάσεων «περὶ χορηγήσεως ἀδείας λειτουργίας Ἀλληλασφαλιστικῶν Συνεταιρισμῶν - Ἀλληλασφαλιστικῶν Ταμείων»	»	2.000
2. Τῶν ἰσολογισμῶν τῶν ἀνωτέρω Συνεταιρισμῶν, Ταμείων καὶ Σωματείων	»	2.500
Δ' Τῶν δικαστικῶν πράξεων:	Δρχ.	800

ΙΙ. Στὸ Τέταρτο τεῦχος:

Τῶν δικαστικῶν πράξεων γιὰ παρακατάθεση ἀποζημιώσεως	»	800

Ε'. ΚΑΤΑΒΟΛΗ ΣΥΝΔΡΟΜΩΝ - ΤΕΛΩΝ ΔΗΜΟΣΙΕΥΣΕΩΝ ΚΑΙ ΠΟΣΟΣΤΩΝ Τ.Α.Π.Ε.Τ.

1. Οἱ συνδρομὲς τοῦ ἐσωτερικοῦ καὶ τὰ τέλη δημοσιεύσεων προκαταβάλλονται στὰ Δημόσια Ταμεῖα ἔναντι ἀποδεικτικοῦ εἰσπράξεως, τὸ ὁποῖο φροντίζει ὁ ἐνδιαφερόμενος νὰ τὸ στείλει στὴ Γενικὴ Δ/νση τοῦ Ἐθνικοῦ Τυπογραφείου.

2. Οἱ συνδρομὲς τοῦ ἐξωτερικοῦ εἶναι δυνατὸ νὰ στέλνονται καὶ σὲ ἀνάλογο συνάλλαγμα μὲ ἐπιταγὴ ἐπ' ὀνόματι τοῦ Διευθυντῆ τῶν Διοικητικῶν καὶ Οἰκονομικῶν Ὑποθέσεων τοῦ Ἐθνικοῦ Τυπογραφείου.

3. Τὸ ὑπὲρ τοῦ ΤΑΠΕΤ ποσοστὸ ἐπὶ τῶν ἀνωτέρω συνδρομῶν καὶ τελῶν δημοσιεύσεων καταβάλλεται ὡς ἑξῆς:

α) στὴν Ἀθήνα: στὸ Ταμεῖο τοῦ ΤΑΠΕΤ (Κατάστημα Ἐθνικοῦ Τυπογραφείου),

β) στὶς ὑπόλοιπες πόλεις τοῦ Κράτους: στὰ Δημόσια Ταμεῖα καὶ ἀποδίδεται στὸ ΤΑΠΕΤ σύμφωνα μὲ τις 192378/3639/1947 (RONEO 185) και 178048/5321/31.7.65 (RONEO 139) ἐγκύκλιες διαταγὲς τοῦ Γ.Λ.Κ.,

γ) στὶς περιπτώσεις συνδρομῶν ἐξωτερικοῦ: ὅταν ἡ ἀποστολή τους γίνεται μὲ ἐπιταγὲς μαζὶ μ' αὐτὲς στέλνεται καὶ τὸ ὑπὲρ τοῦ ΤΑΠΕΤ ποσοστό.

Ὁ Γενικὸς Διευθυντὴς
ΑΘΑΝ ΠΑΝ ΣΠΗΛΙΟΠΟΥΛΟΣ

...Ο ΤΟ ΕΘΝΙΚΟ ΤΥΠΟΓΡΑΦΕΙΟ